


פרופיל כבד 3.0 kN  
התקנה על פלטת ברזל

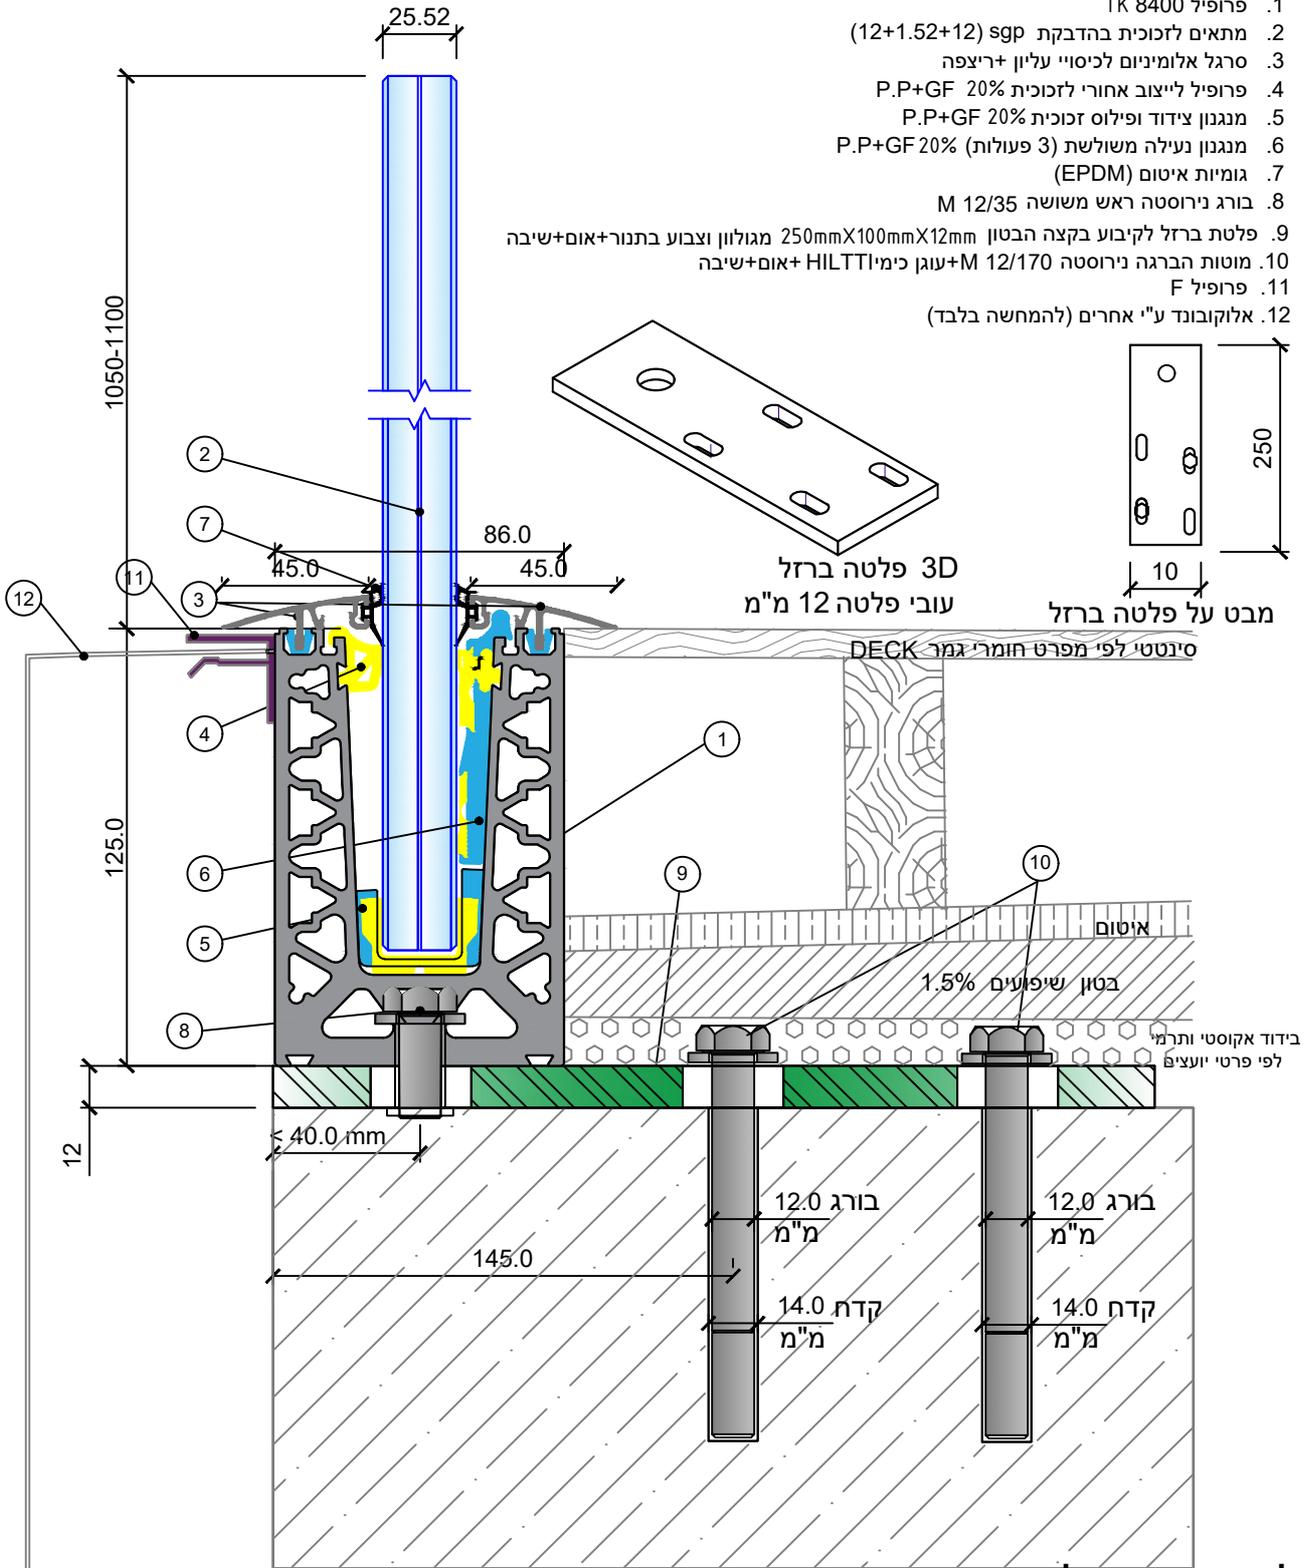

TK-8408

1. פרופיל TK 8400
2. מתאים לזכוכית בהדבקת (12+1.52+12) sgp
3. סרגל אלומיניום לכיסויי עליון +ריצפה
4. פרופיל לייצוב אחורי לזכוכית 20% P.P+GF
5. מנגנון צידוד ופילוס זכוכית 20% P.P+GF
6. מנגנון נעילה משולשת (3 פעולות) 20% P.P+GF
7. גומיות איטום (EPDM)
8. בורג נירוסטה ראש משושה M 12/35
9. פלטת ברזל לקיבוע בקצה הבטון 250mmX100mmX12mm מגולוון וצבוע בתנור+אום+שיביה
10. מוטות הברגה נירוסטה M 12/170+עוגן כימי HILTTI+אום+שיביה
11. פרופיל F
12. אלוקובונד ע"י אחרים (להמחשה בלבד)



להמחשה בלבד

שרטוט: Tomak - TK-8408.dwg	קב"מ: 1:2 1:5	שרטוט: פרויקט: מערכת: אתר:
פרוייקט: התקנה על פלטת ברזל	פ.א. תאריך: 17/07/2025	פרוייקט: מערכת: אתר:
מק"ט: TK-8408	שרטוט זה הנו רכוש בלעדי של חברת תומק בע"מ - ח.פ. 511760340. כל העתקה ו/או שכפול של שרטוט זה או חלק ממנו לגורם בלתי מוסמך ללא אישור מפורש בכתב מחברת תומק בע"מ או בא כוחה אסור בהחלט.	מק"ט: TK-8408
www.tomak.co.il	המומחה שלך למערכות זיגוג	אתר: www.tomak.co.il